

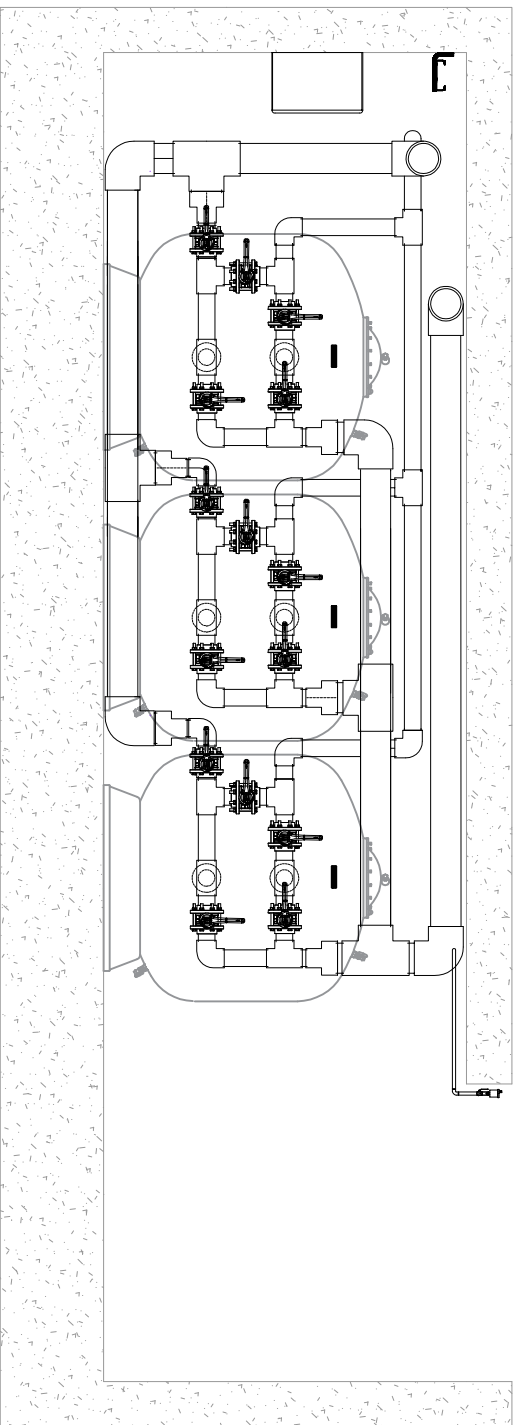


CORTE A-A

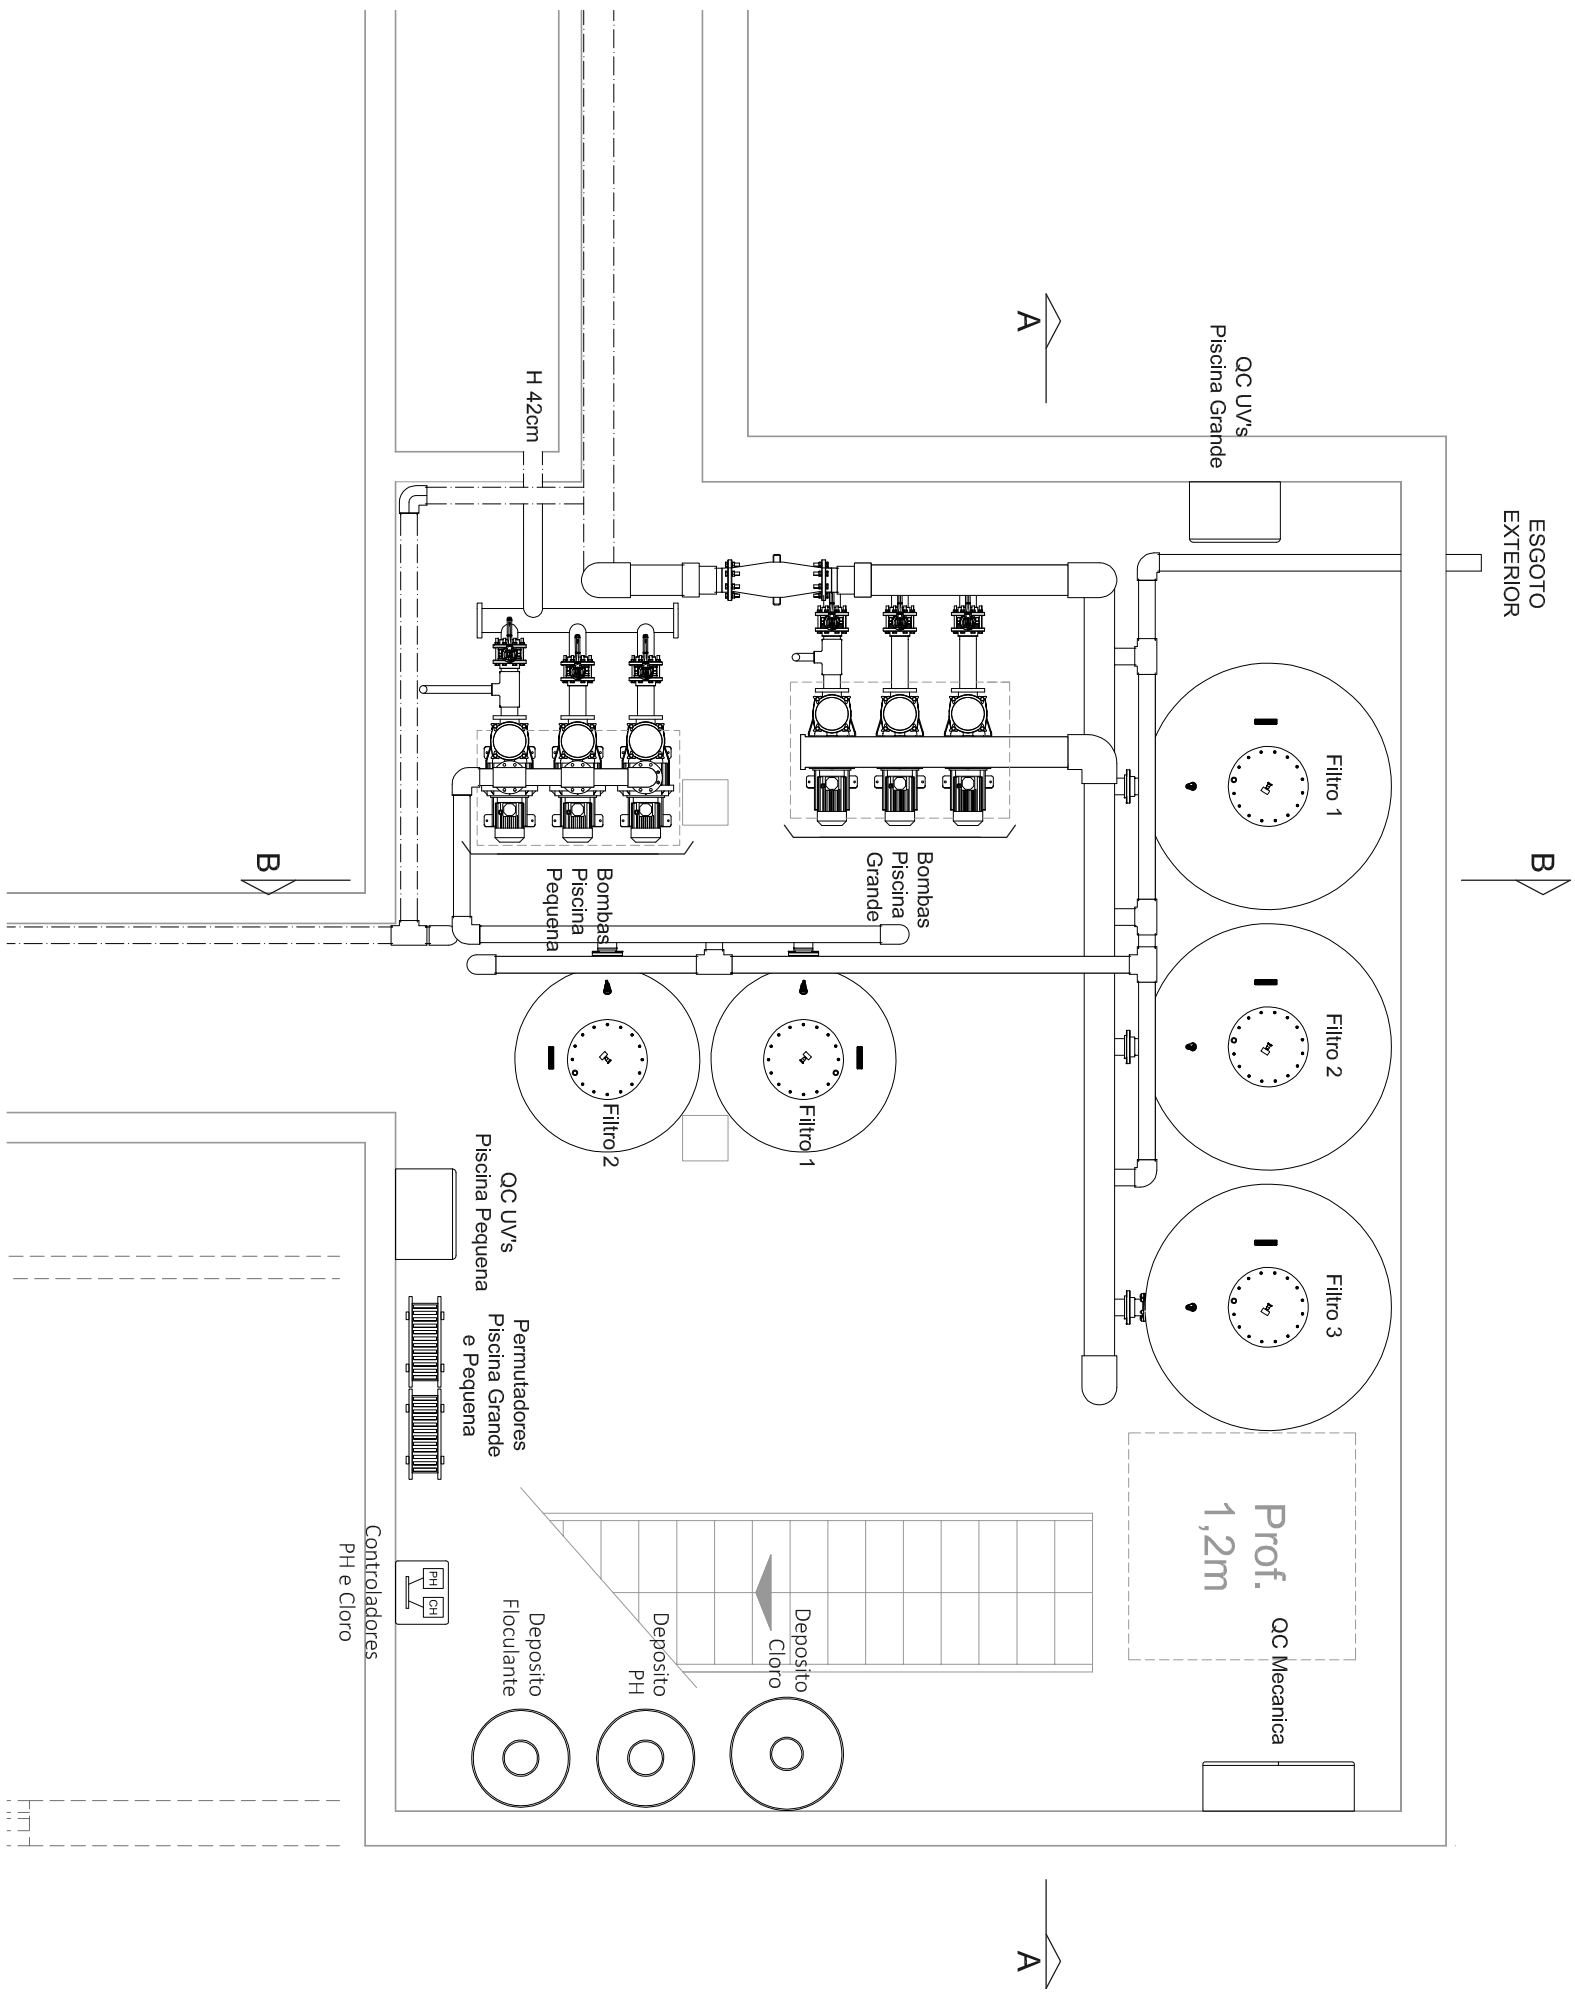

CORTE B-B

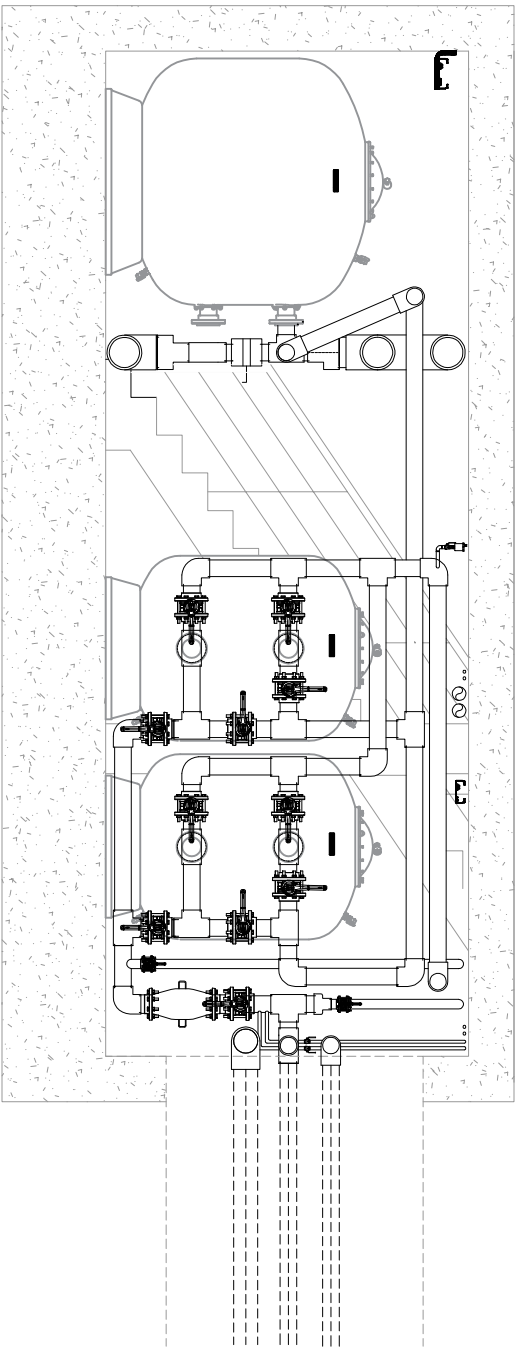

ENERGIA AZUL

Rua Cidade de Haiton
Nº 90
2400-703 Leiria
+351 934 560 000

REQUERENTE		ESPECIALIDADE	
Município do Barcelo		---	
OPERA		FASE	
Regulificação de Instalações Técnicas de Piscina Municipal		Execução	
LOCAL		ESCALA	
Piscinas Municipais da Barcelo		1/50	
DESIGNAÇÃO		Piso -1	
Rede de Conduitos Principais e Cortes		REVISÃO	
3.1		---	