


SIMBOLOGIA:	
	- CIRCUITOS SEM INTERVENÇÃO OU EXISTENTES
	- CIRCUITOS DISPOSTO EM ESTERA, A INSTALAR
	- CIRCUITOS DISPOSTO EM TUBO, A INSTALAR

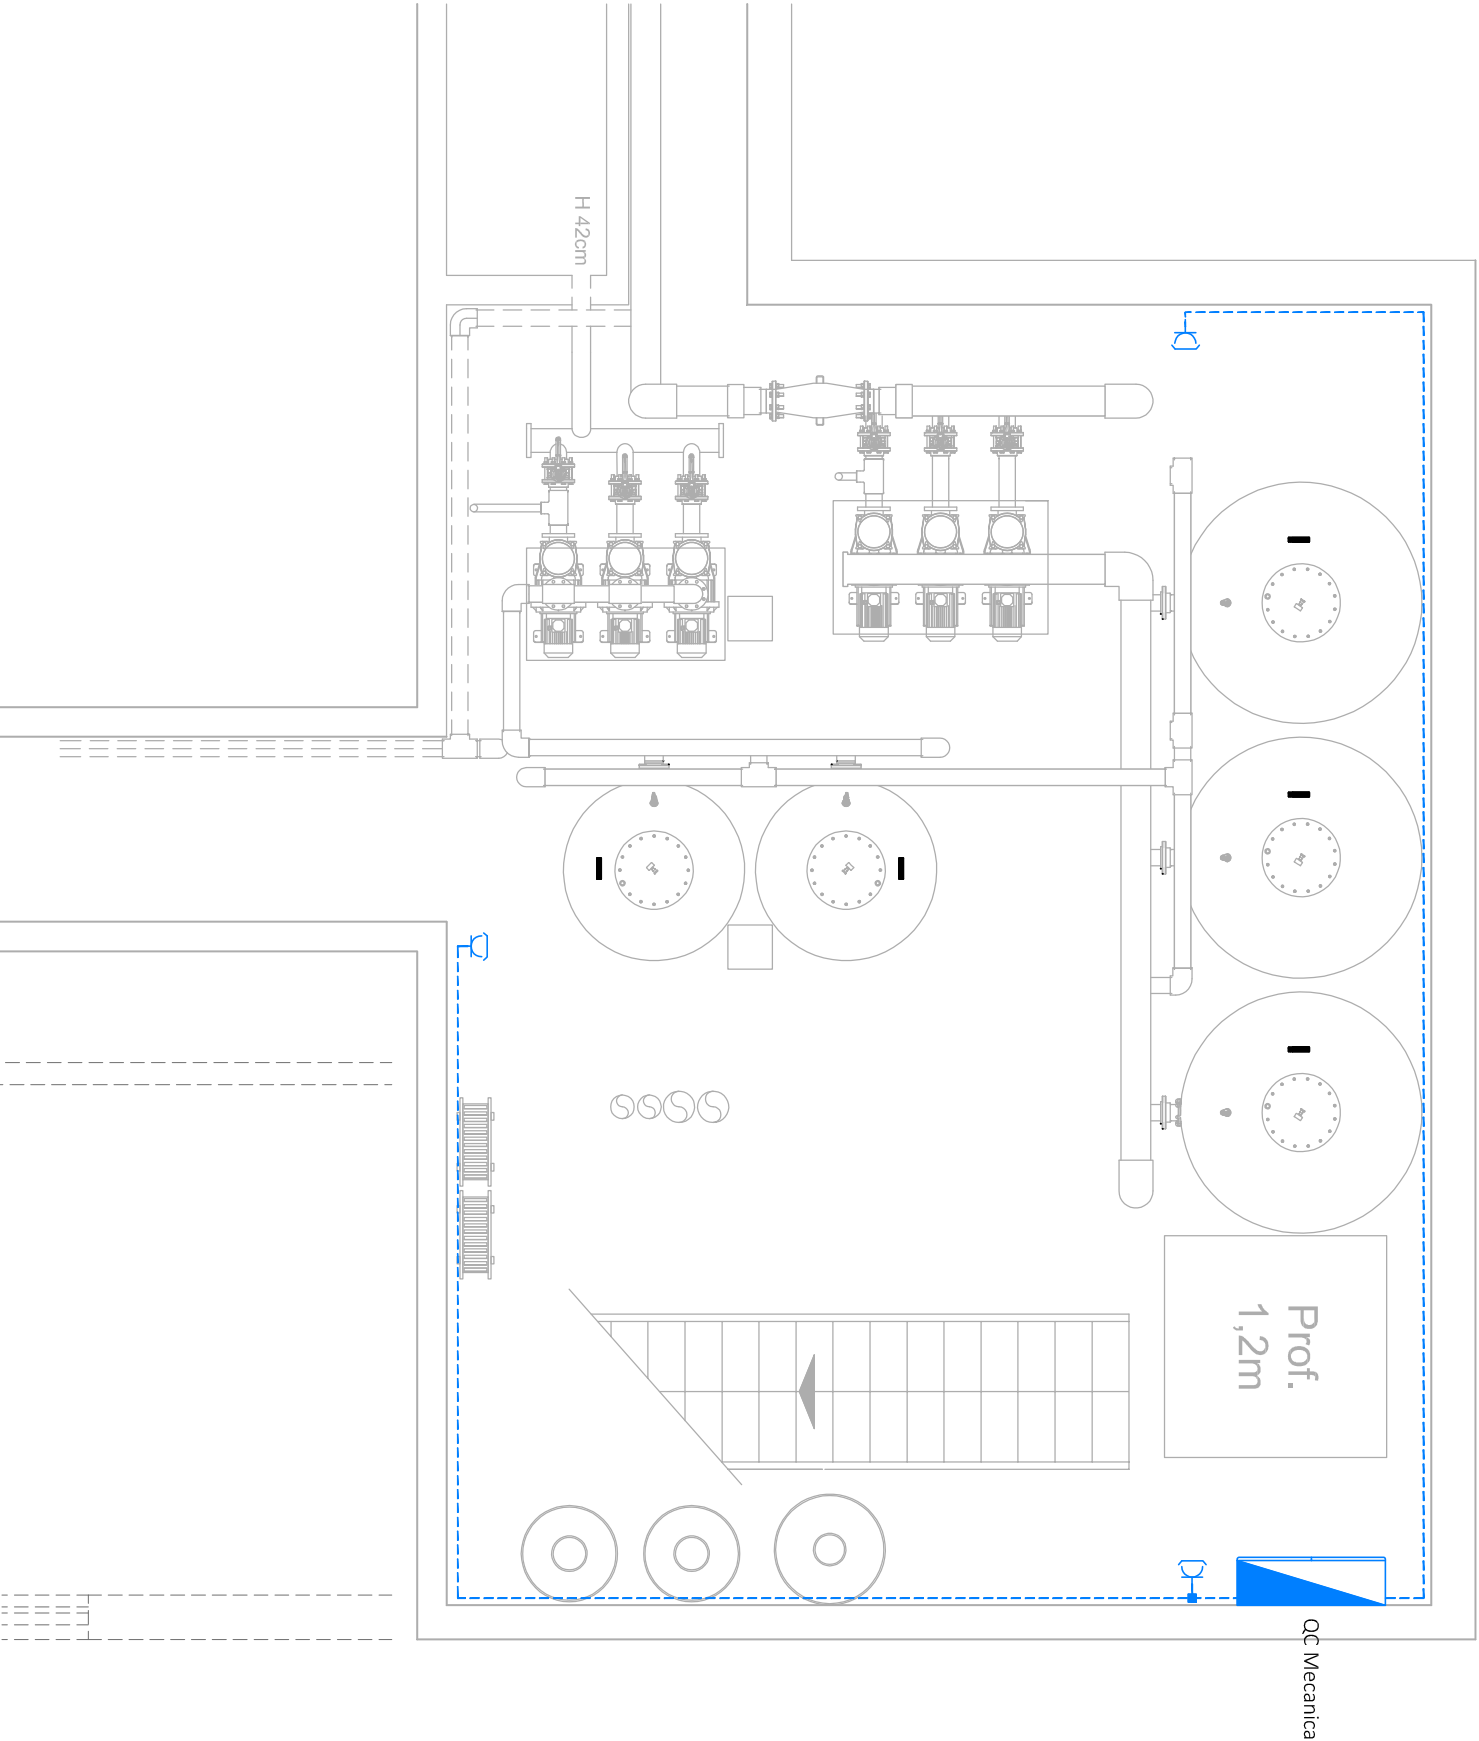

REQUERENTE	ESPECIALIDADE
------------	---------------

Município da Batalha	Infra-Estruturas Eléctricas
----------------------	-----------------------------

OBRA	FASE	DATA
------	------	------

Requalificação de Instalações Técnicas de Piscina Municipal	Execução	06/2022
---	----------	---------

LOCAL	ESCALA	PISO
-------	--------	------

Piscinas Municipais da Batalha	1/50	Piso - 1
--------------------------------	------	----------

DESIGNAÇÃO	DESENHO Nº	REVISÃO
------------	------------	---------

Tomadas de Uso Gerais	3.6	
-----------------------	-----	--



ENERGIA AZUL
Rua Cidade de Hátton
Nº 90
2400-703 Leiria
+351 934 560 000