


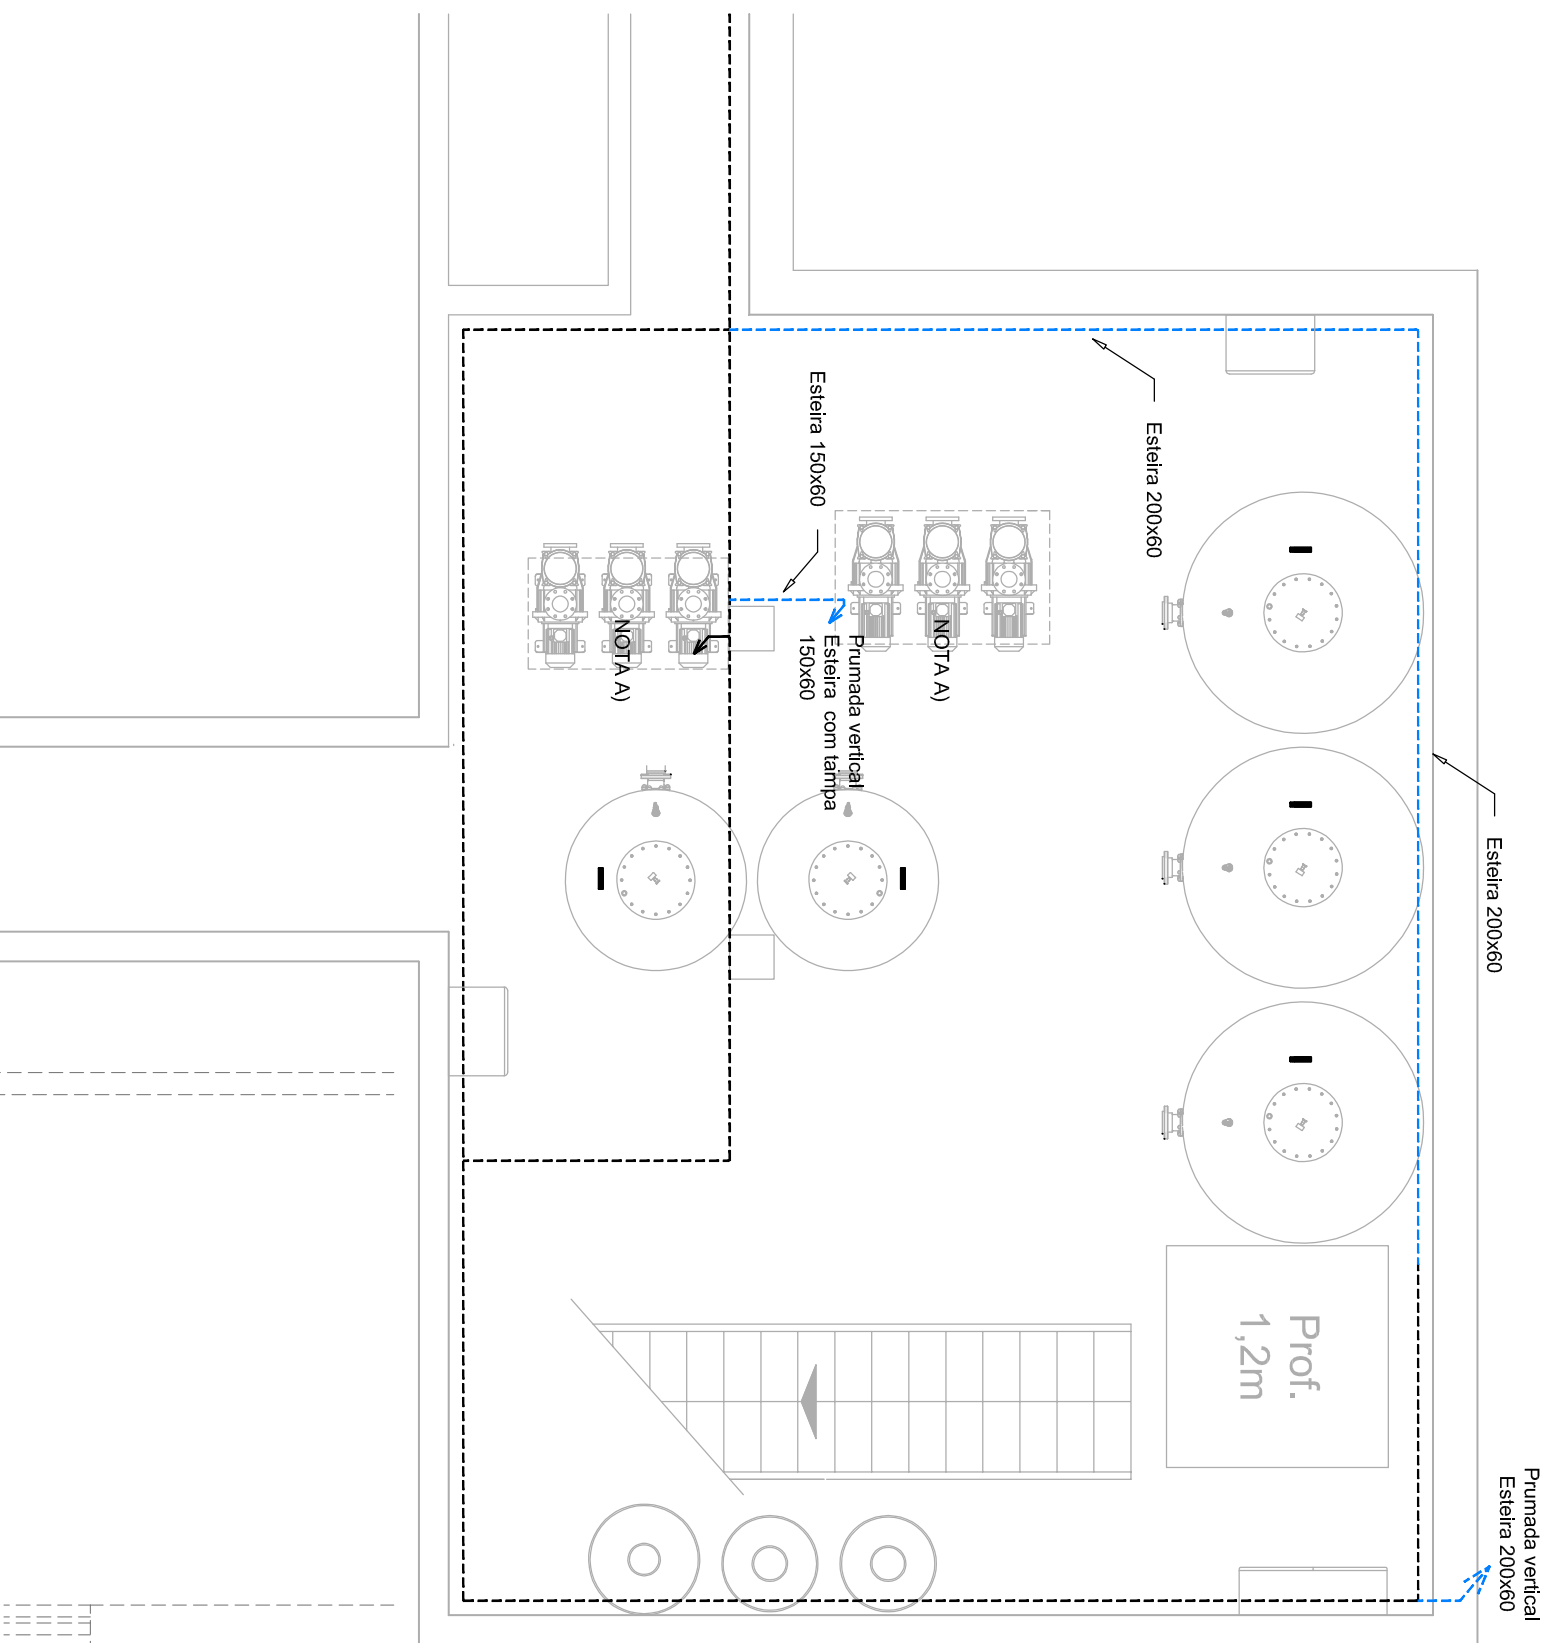

**SIMBOLOGIA:**

- ESTEIRA EM MATERIAL ISOLANTE, A INSTALAR.
- ESTEIRA EXISTENTE, A MANTER.

NOTA) O troço entre a esteira e a entrada de cabos no motor, deverá ser executada com bainha flexível DN 20, do tipo Diflex da Gewiss ou equivalente, e buçins em ambas as extremidades.

| REQUERENTE                                                  | ESPECIALIDADE               |
|-------------------------------------------------------------|-----------------------------|
| Município da Batalha                                        | Infra-Estruturas Eléctricas |
| OBRA                                                        | FASE                        |
| Requalificação de Instalações Técnicas de Piscina Municipal | Execução                    |
| LOCAL                                                       | ESCALA                      |
| Piscinas Municipais da Batalha                              | 1/50                        |
| DESIGNAÇÃO                                                  | DESENHO Nº                  |
| Caminho de Cabos                                            | REVISÃO                     |