


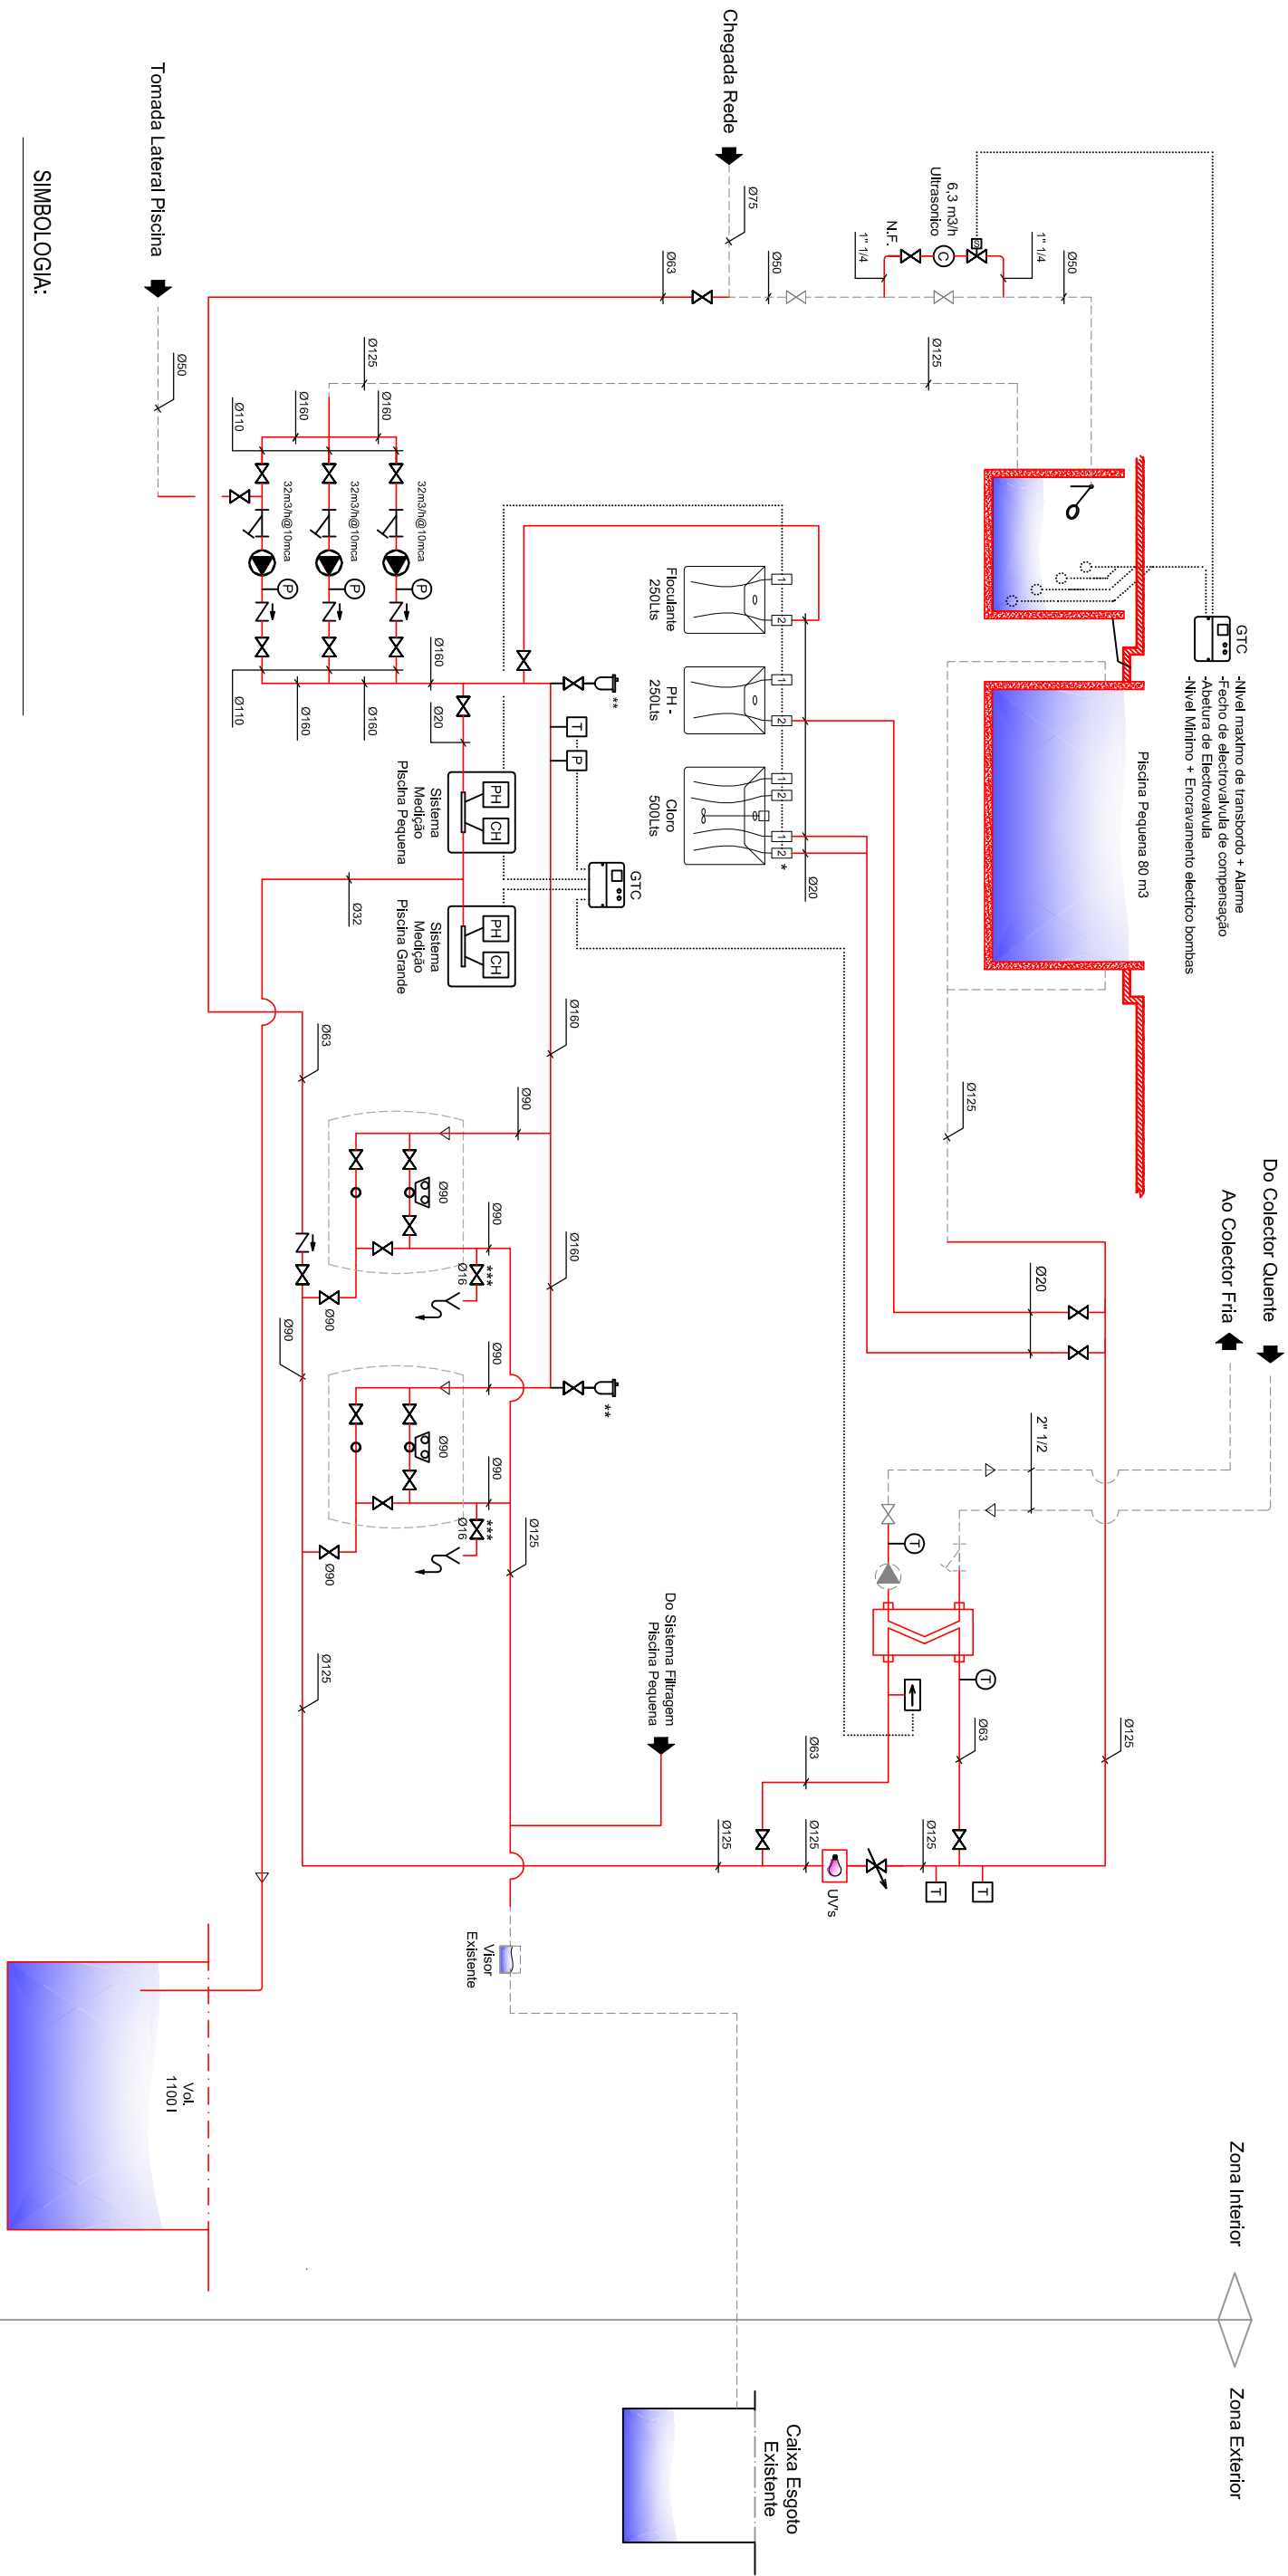

SIMBOLOGIA:

- CIRCUTOS EXISTENTES
- CIRCUITO A EXECUTAR OU ALTERAR
- EQUIPAMENTOS EXISTENTES, A MANTER.
- EQUIPAMENTOS A INSTALAR OU SUBSTITUIR

NOTAS:

Todos os diâmetros apresentados são diâmetros externos de tubagem PVC-U PN10

1 - Doseamento automático
2 - Doseamento Manual (Silhora)

** Antes de cada cada curva no sentido descendente terá ser instalado um purgador manual dotado de válvula de secionamento

*** - Tomada em carga 3/8" para realização de ensaios.



ENERGIA AZUL
Rua Cidade de Hátton
Nº 90
2400-703 Leiria
+351 934 560 000

REQUERENTE		ESPECIALIDADE	
Município da Batalha		--	
OBRA		FASE	
Requalificação de Instalações Técnicas de Piscina Municipal		Execução	
LOCAL		ESCALA	
Piscinas Municipais da Batalha		--	
DESIGNAÇÃO		PISO	
Diagrama de Princípio da Filtragem Piscina Pequena		--	
		DESENHO Nº	
		6.5	
		REVISÃO	