


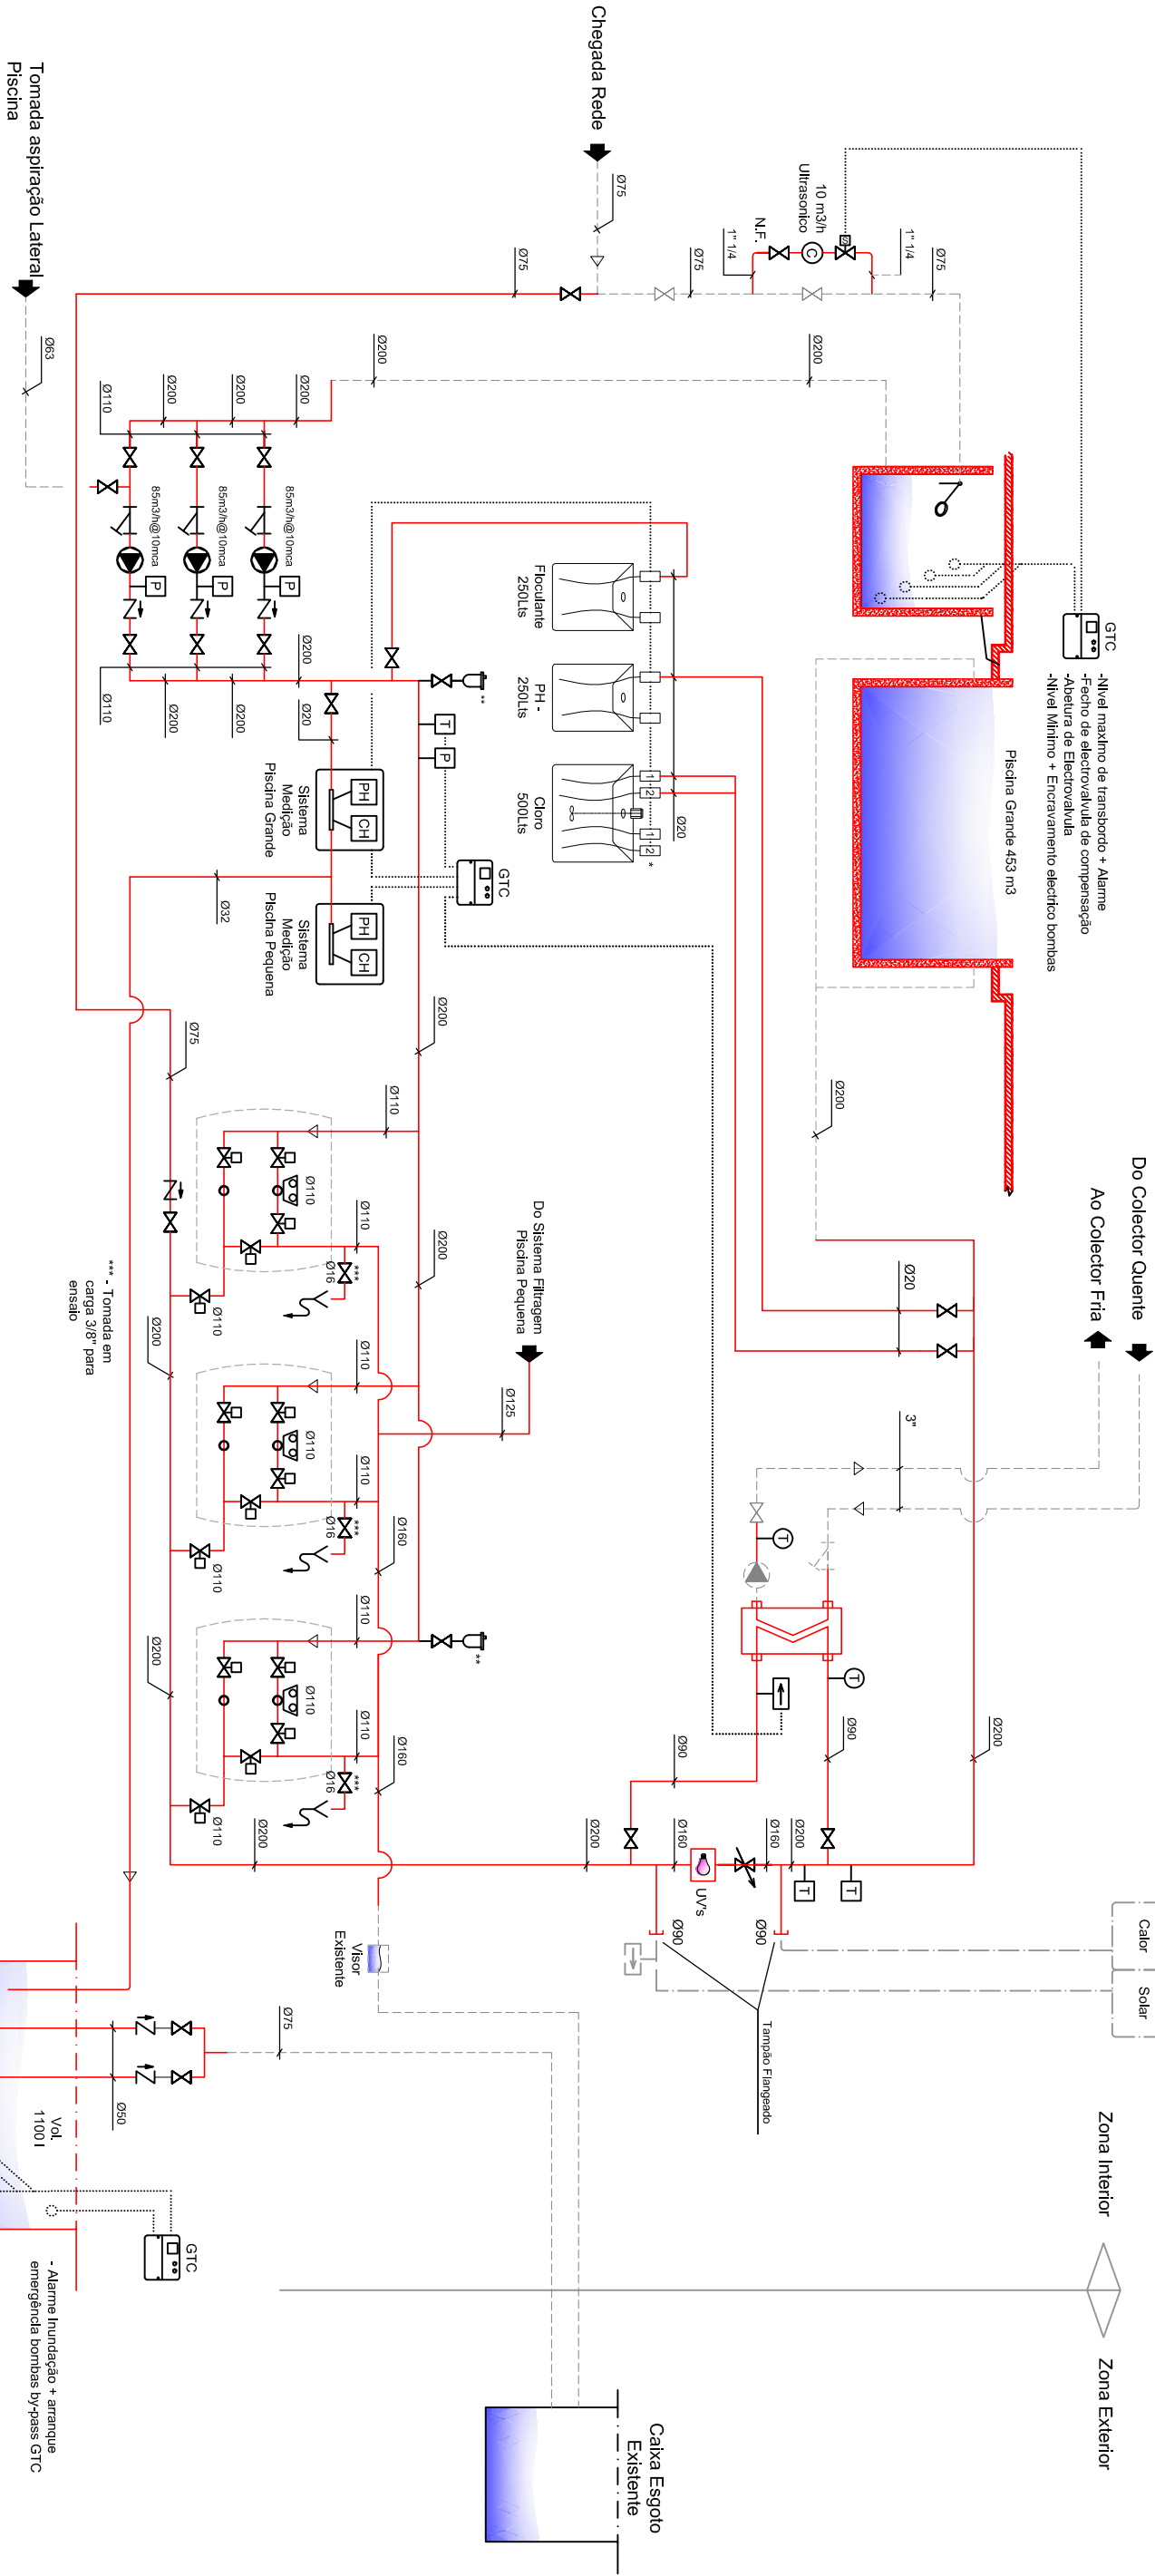

SIMBOLOGIA:

- CIRCUTOS EXISTENTES
- CIRCUITO A EXECUTAR OU ALTERAR
- EQUIPAMENTOS EXISTENTES, A MANTER.
- EQUIPAMENTOS A INSTALAR OU SUBSTITUIR

NOTAS:


Todos os diâmetros apresentados são diâmetros externos de tubagem PVC-U PN10

- 1 - Dimensionamento automático
- 2 - Dimensionamento Manual (5linhora)

** Antes de cada curva no sentido descendente deverá ser instalado um purgador manual dotado de válvula de secçãoamento

*** - Tomada em carga 3/8" para realização de ensaios.

Nota: O arranque das bombas é efetuado de forma alternada, de modo a garantir o nº horas de funcionamento equivalente para cada bomba.

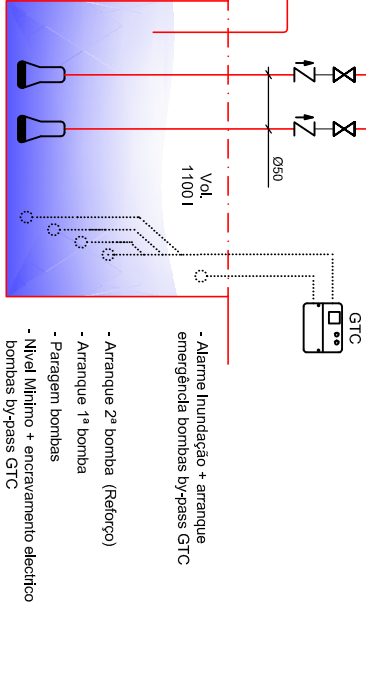

- Alarme inundação + arranque emergência bombas by-pass GTC
- Arranque 2ª bomba (Reforço)
- Arranque 1ª bomba
- Paragem bombas
- Nível Mínimo + encravamento eléctrico bombas by-pass GTC



ENERGIA AZUL
Rua Cidade de Halton
Nº 90
2400-703 Leiria
+351 934 560 000

REQUERENTE		ESPECIALIDADE	
Município da Batalha		--	
OBRA		FASE	
Requalificação de Instalações Técnicas de Piscina Municipal		Execução	
LOCAL		ESCALA	
Piscinas Municipais da Batalha		--	
DESIGNAÇÃO		PISO	
Diagrama de Princípio da Filtragem Piscina Grande		--	
DESENHO Nº		REVISÃO	
6.6		--	