


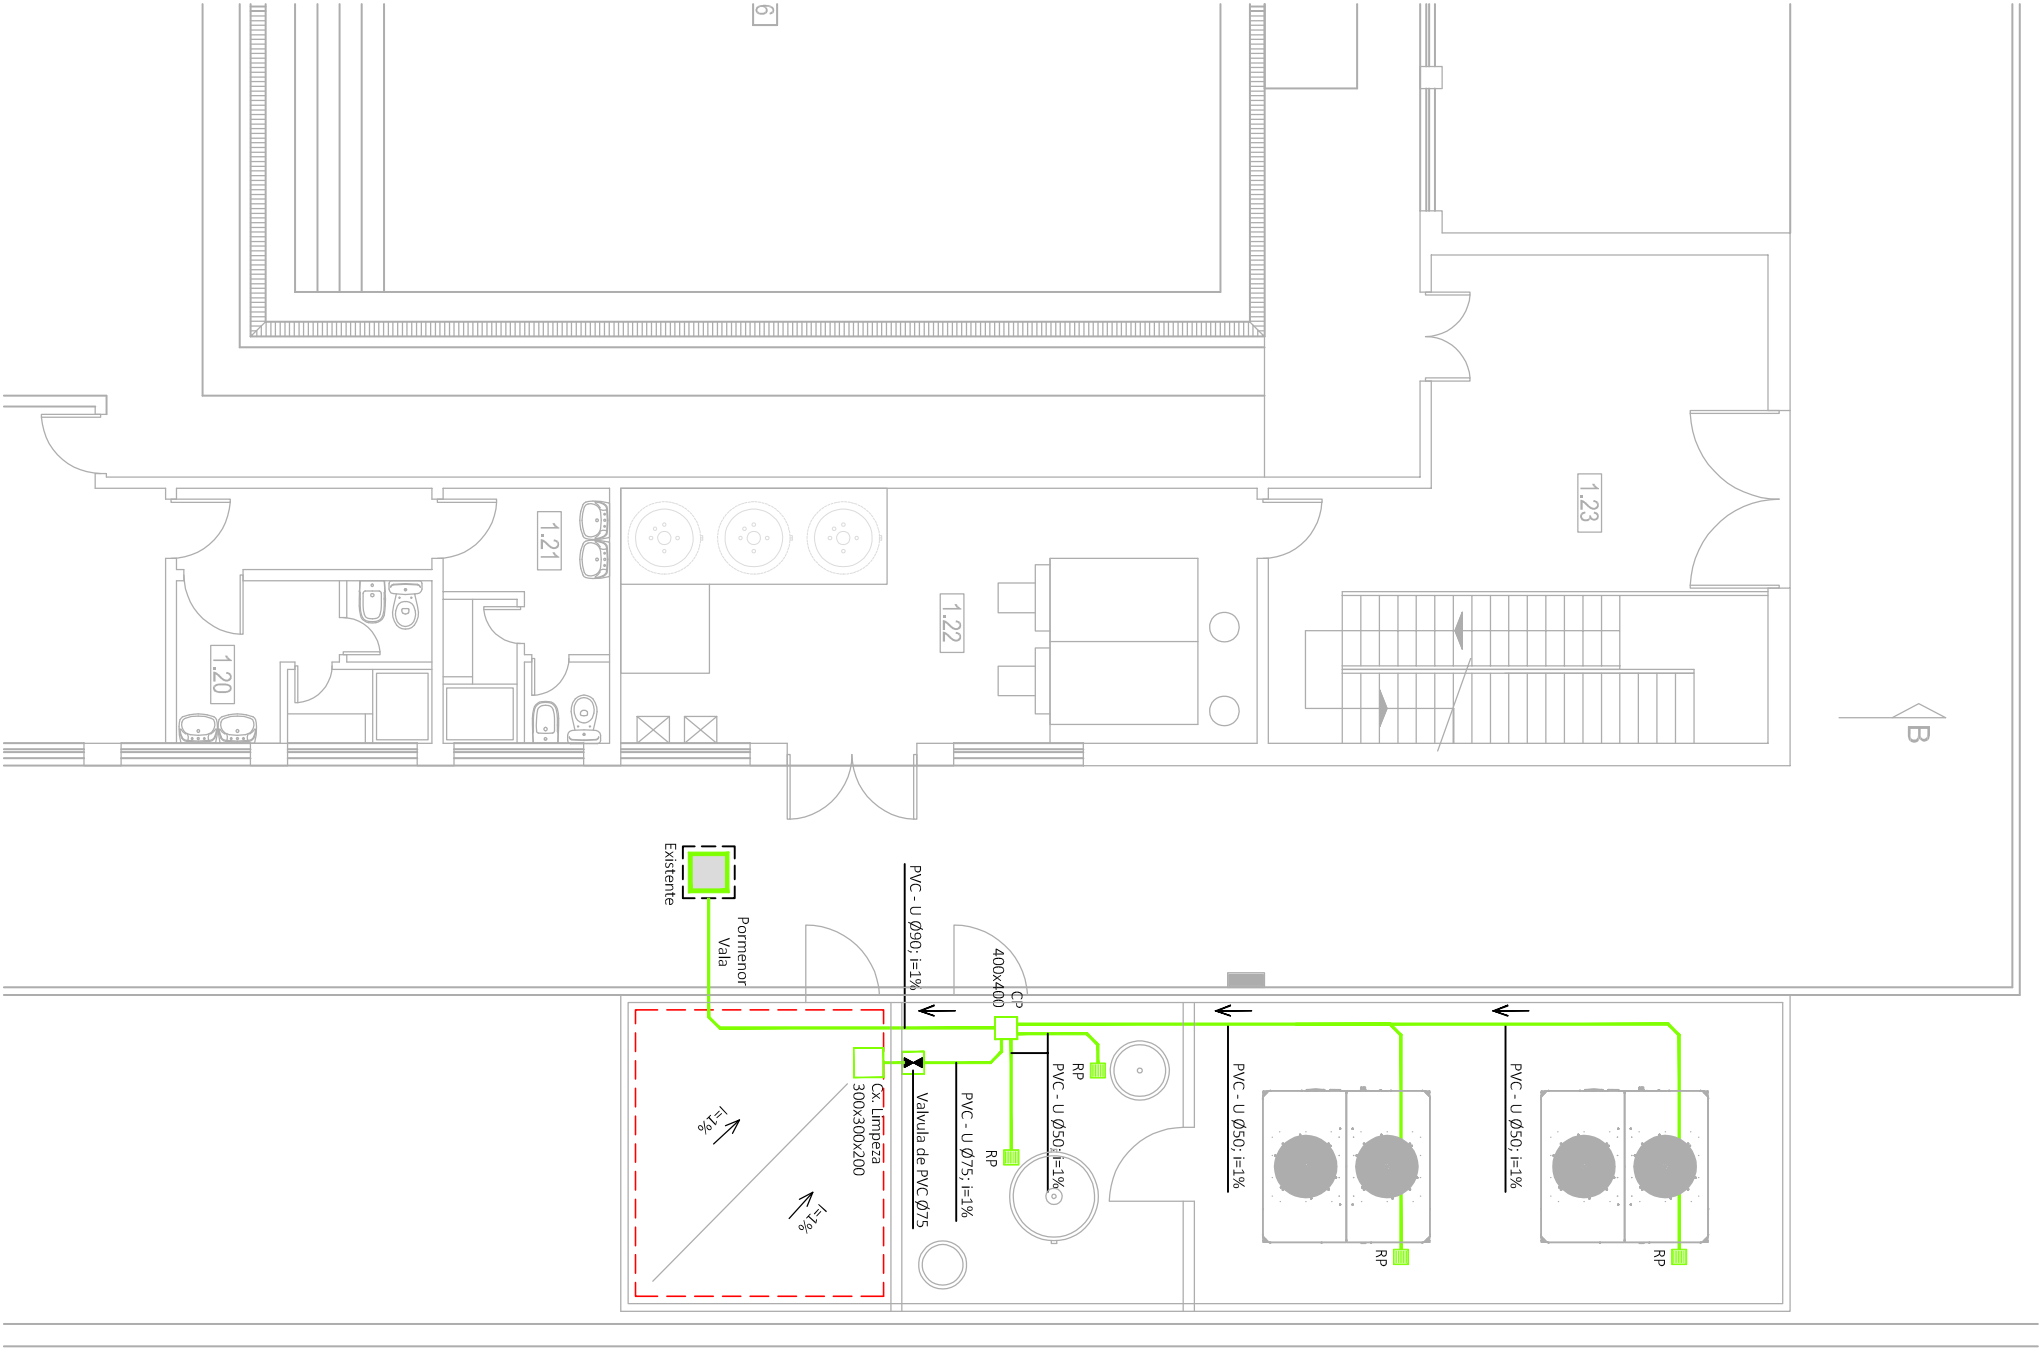


SIMBOLOGIA:

- TUBAGEM DE ÁGUAS RESIDUAIS
- BAÇA DE RENTEEÇÃO , COM ALTURA DE 15CM
- CAIXA DE VISITA QUADRADA
- CAIXA DE PAVIMENTO NÃO SIFONADA
- RALO DE PAVIMENTO, SIFONADO

NOTA: Todos os tubos de esgoto deverão ser, PVC - U série B, EN 1329, com juntas/unibes aboracadas

VALA TIPO:

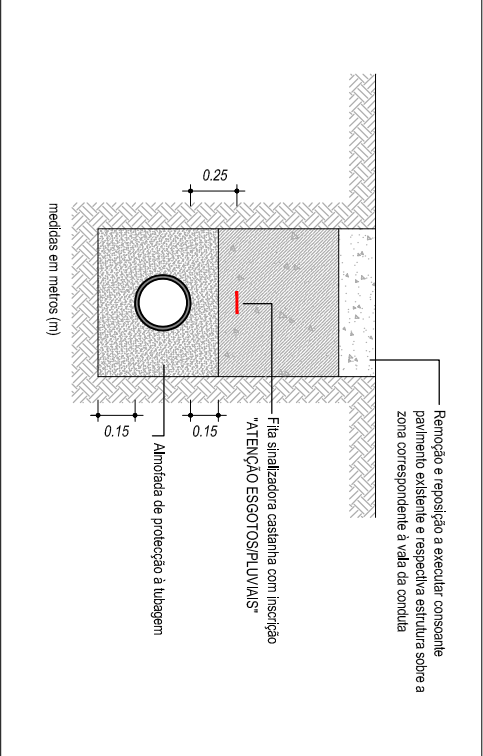

REQUERENTE	ESPECIALIDADE	
Município da Batalha	--	
OBRA	FASE	DATA
Requalificação de Instalações Técnicas de Piscina Municipal	Execução	06/2022
	ESCALA	PISO
LOCAL	1/100	Piso 0
Piscinas Municipais da Batalha		
DESIGNAÇÃO	DESENHO Nº	REVISÃO
Rede de Drenagem de Água Sujas	4.2	



ENERGIA AZUL
Rua Cidade de Hátton
Nº 90
2400-703 Leiria
+351 934 560 000