


DIAGRAMA DE BLOCOS COM LINHA BUS

PISO 1

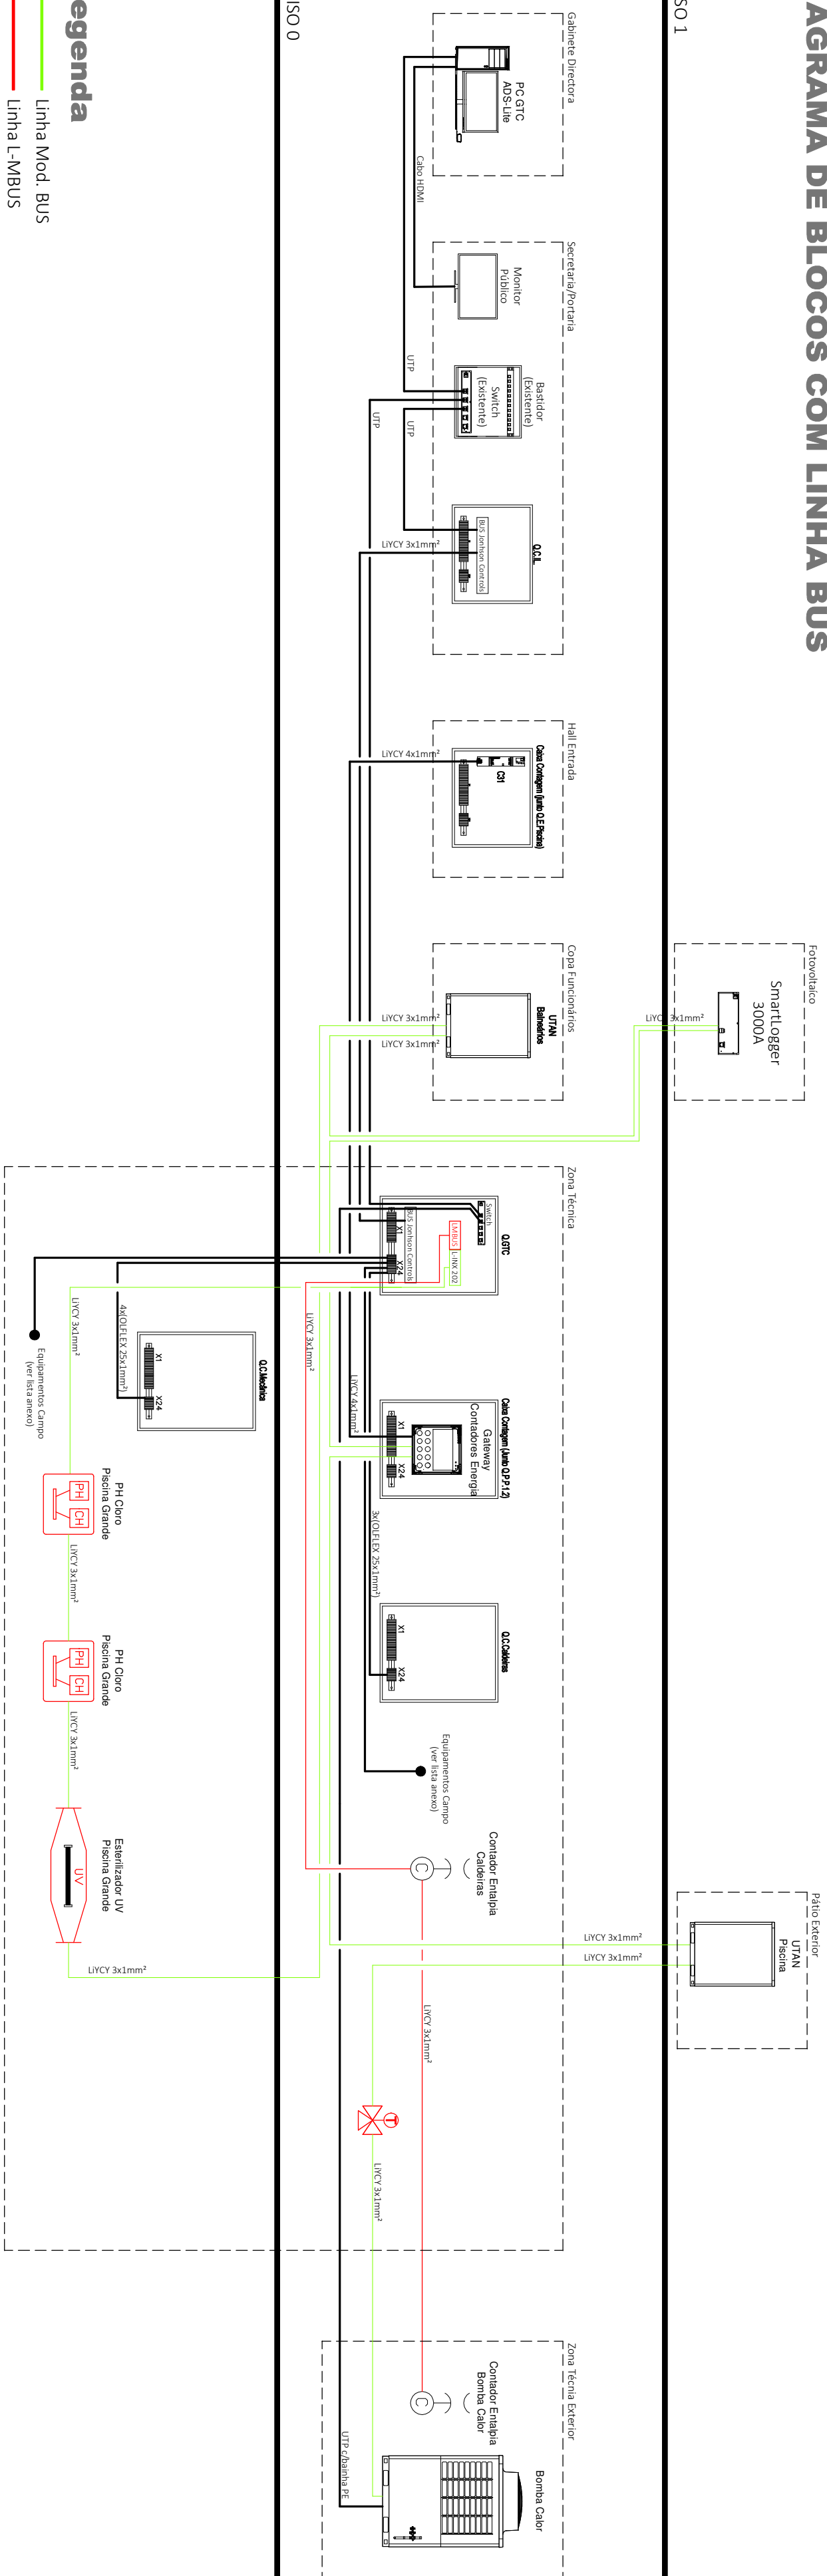

PISO-1

Legenda


Linha Mod. BUS

Linha L-MBUS


PISO-1

DIAGRAMA CONTROLADORES GTC

Q.GTC (sala Técnica)

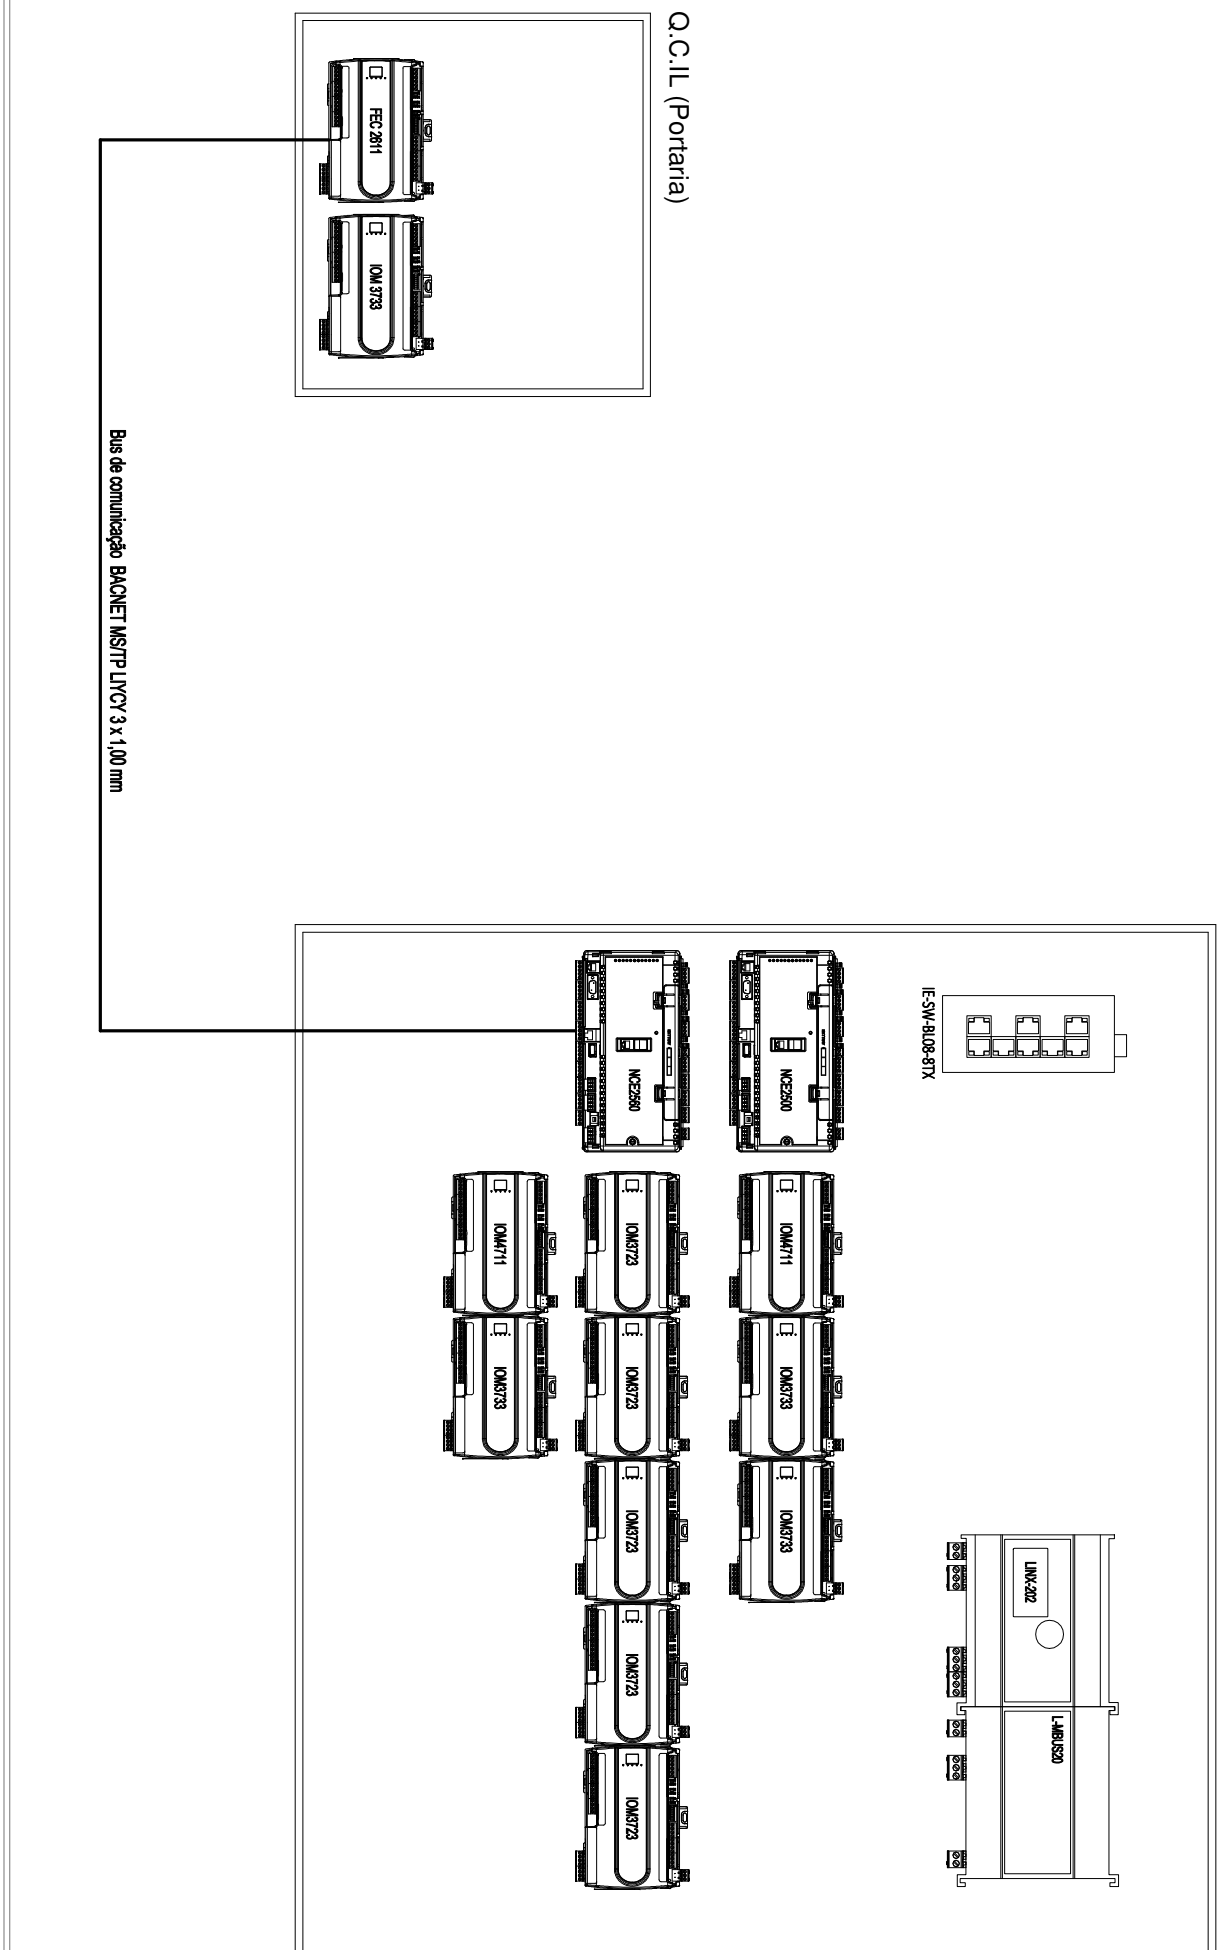

Localização Q.GTC

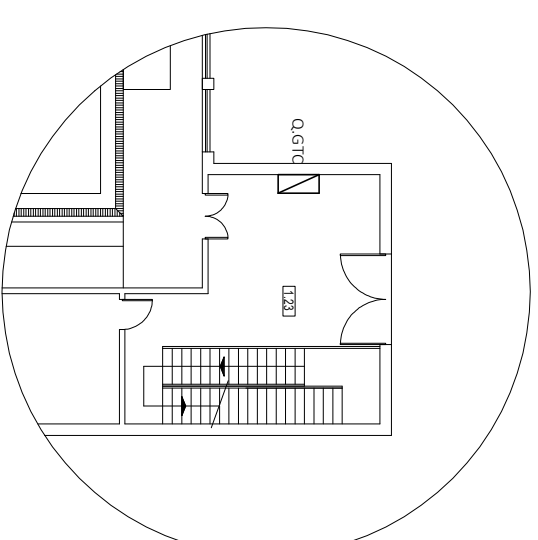



ENERGIA AZUL

Rua Cidade de Hailton
Nº 90
2400-7005 Leiria
+351 934 560 000

REQUERENTE

Município da Batalha

OBRA

Reabilitação das Infra-estruturas Elétricas Piscina Municipal

LOCAL

Piscinas Municipais da Batalha

DESIGNAÇÃO

Diagrama Blocos Linha BUS e Controladores GTC

ESPECIALIDADE

GESTÃO TÉCNICA CENTRALIZADA

FASE

Execução

ESCALA

PISO

DESENHO Nº

—

REVISÃO

—

DATA

06/2022

8.1