


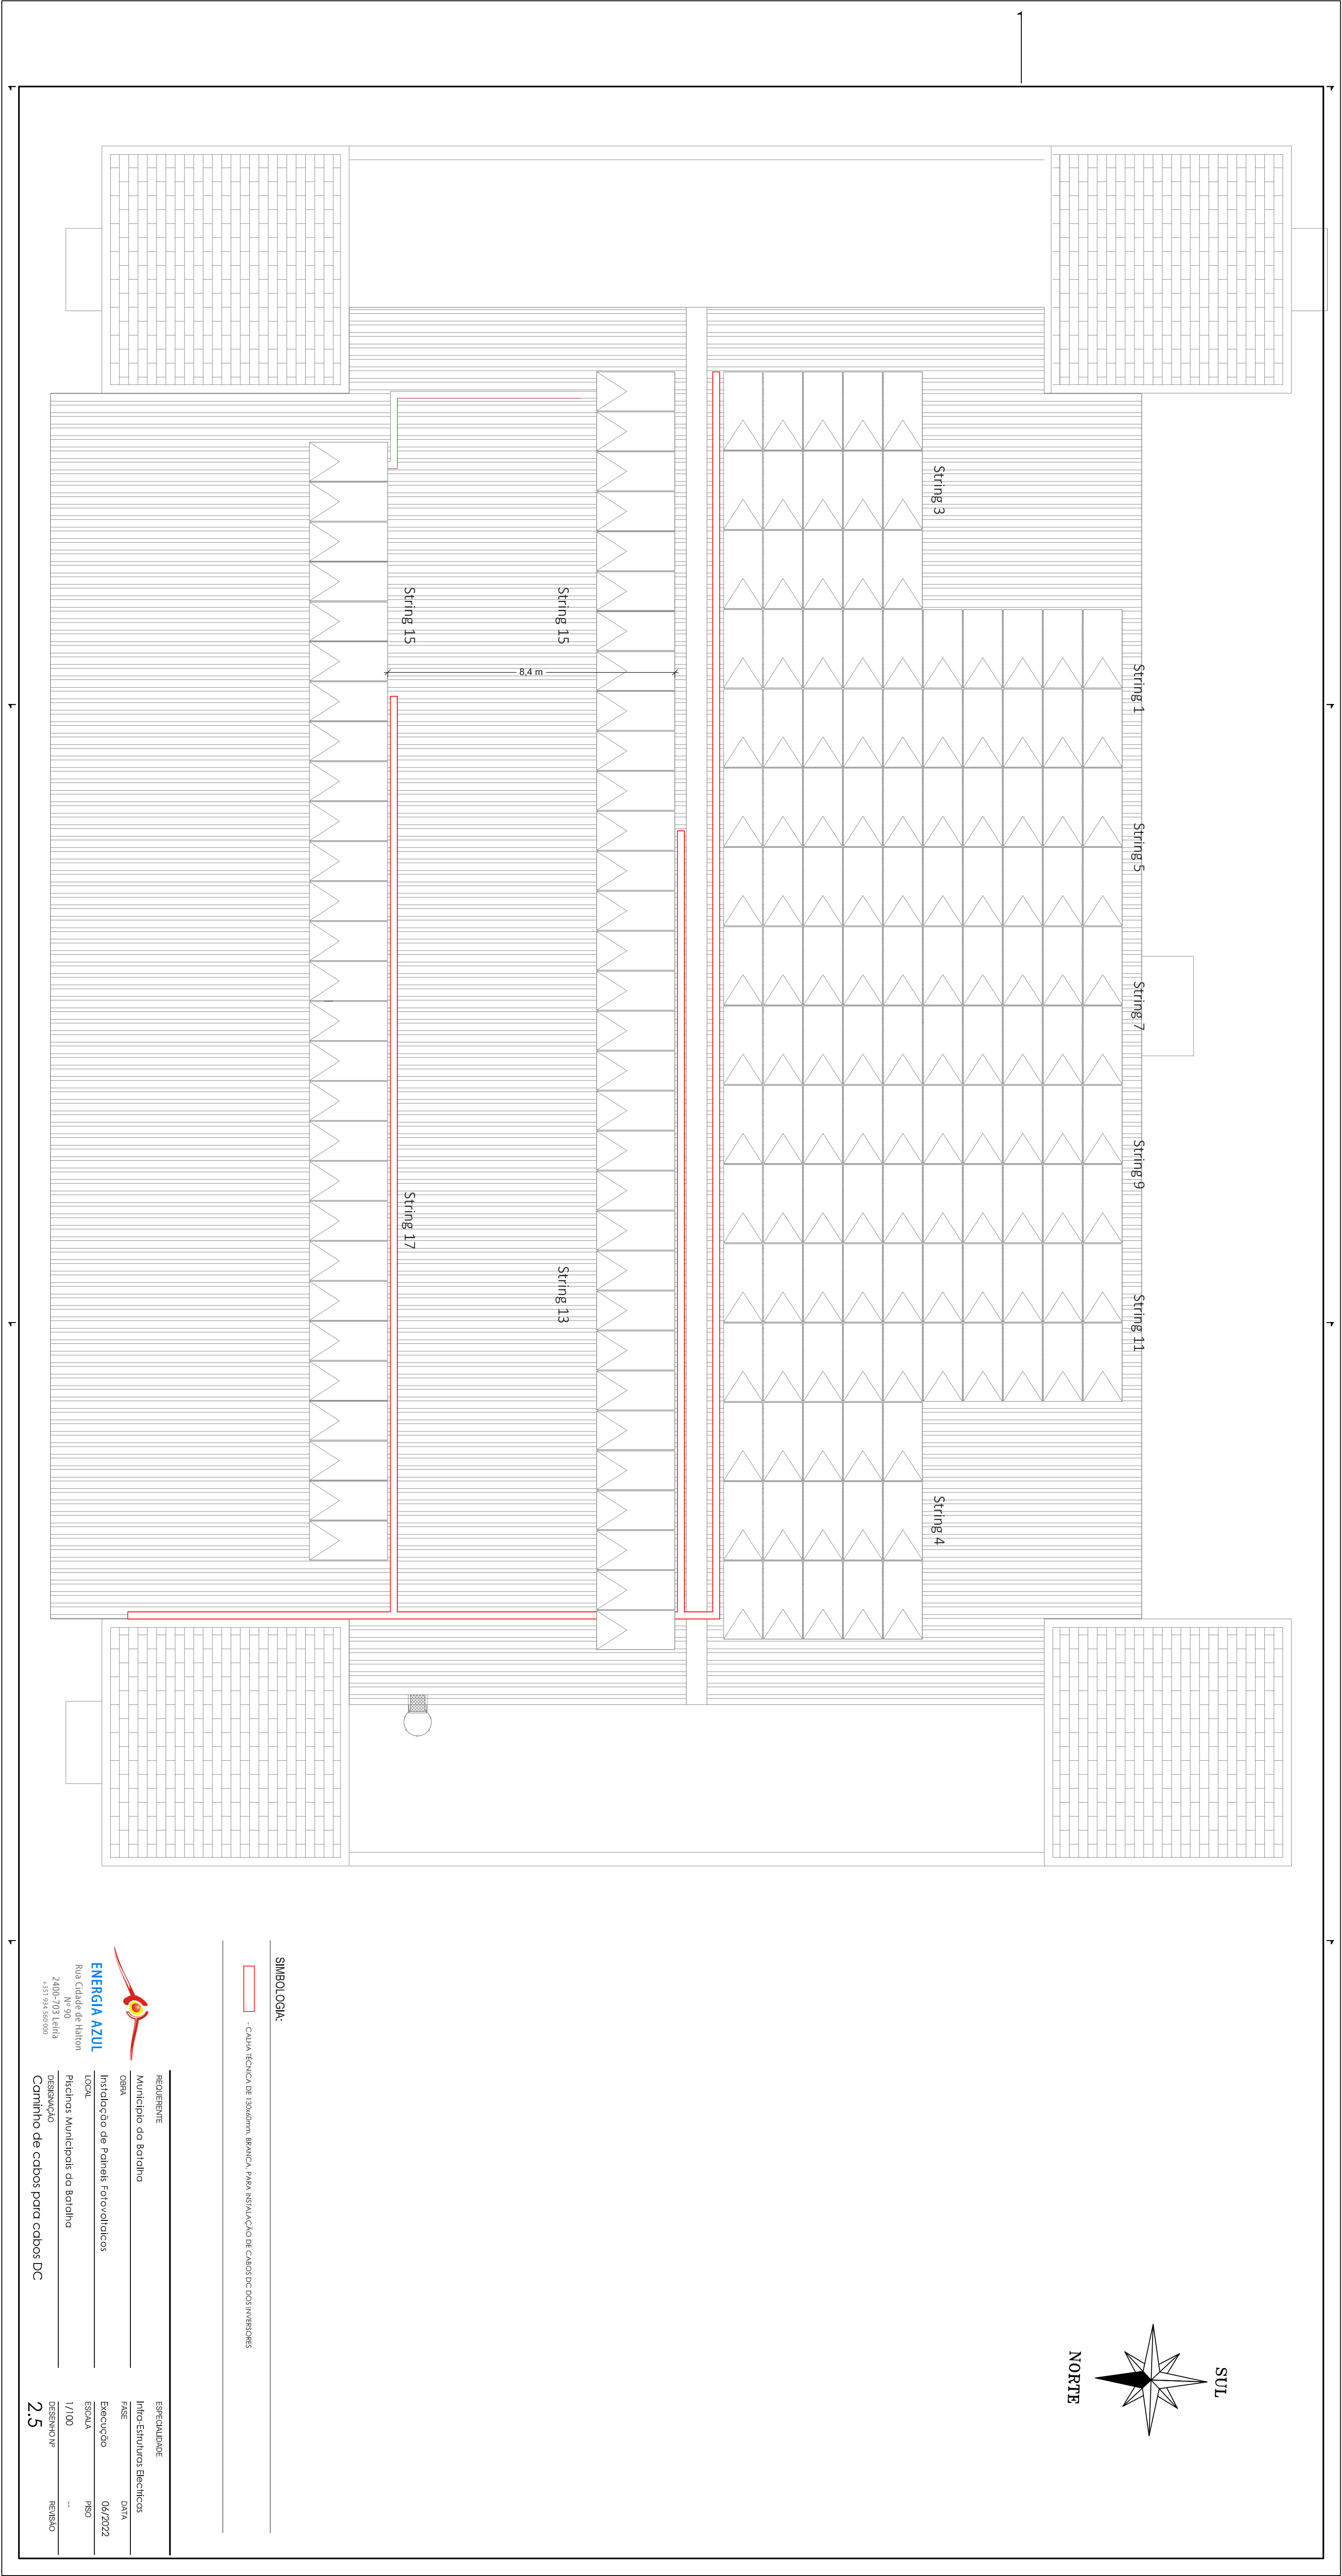

SIMBOLOGIA:


REQUERENTE		ESPECIALIDADE	
OBRAS		FASE	
Instalação de Painéis Fotovoltaicos		Execução	
LOCAL		ESCALA	
DESENHO Nº		2.5	
Caminho de cabos para cabos DC		REVISÃO	



Rua Cidade de Hailon
